


工事期間

平成30年 2月16日(金)～2月20日(火)

工事時間 8:30～17:00

工事期間中は通行止め(道路反対側歩道を使用願います。)

凡例  : 歩道切下げ箇所

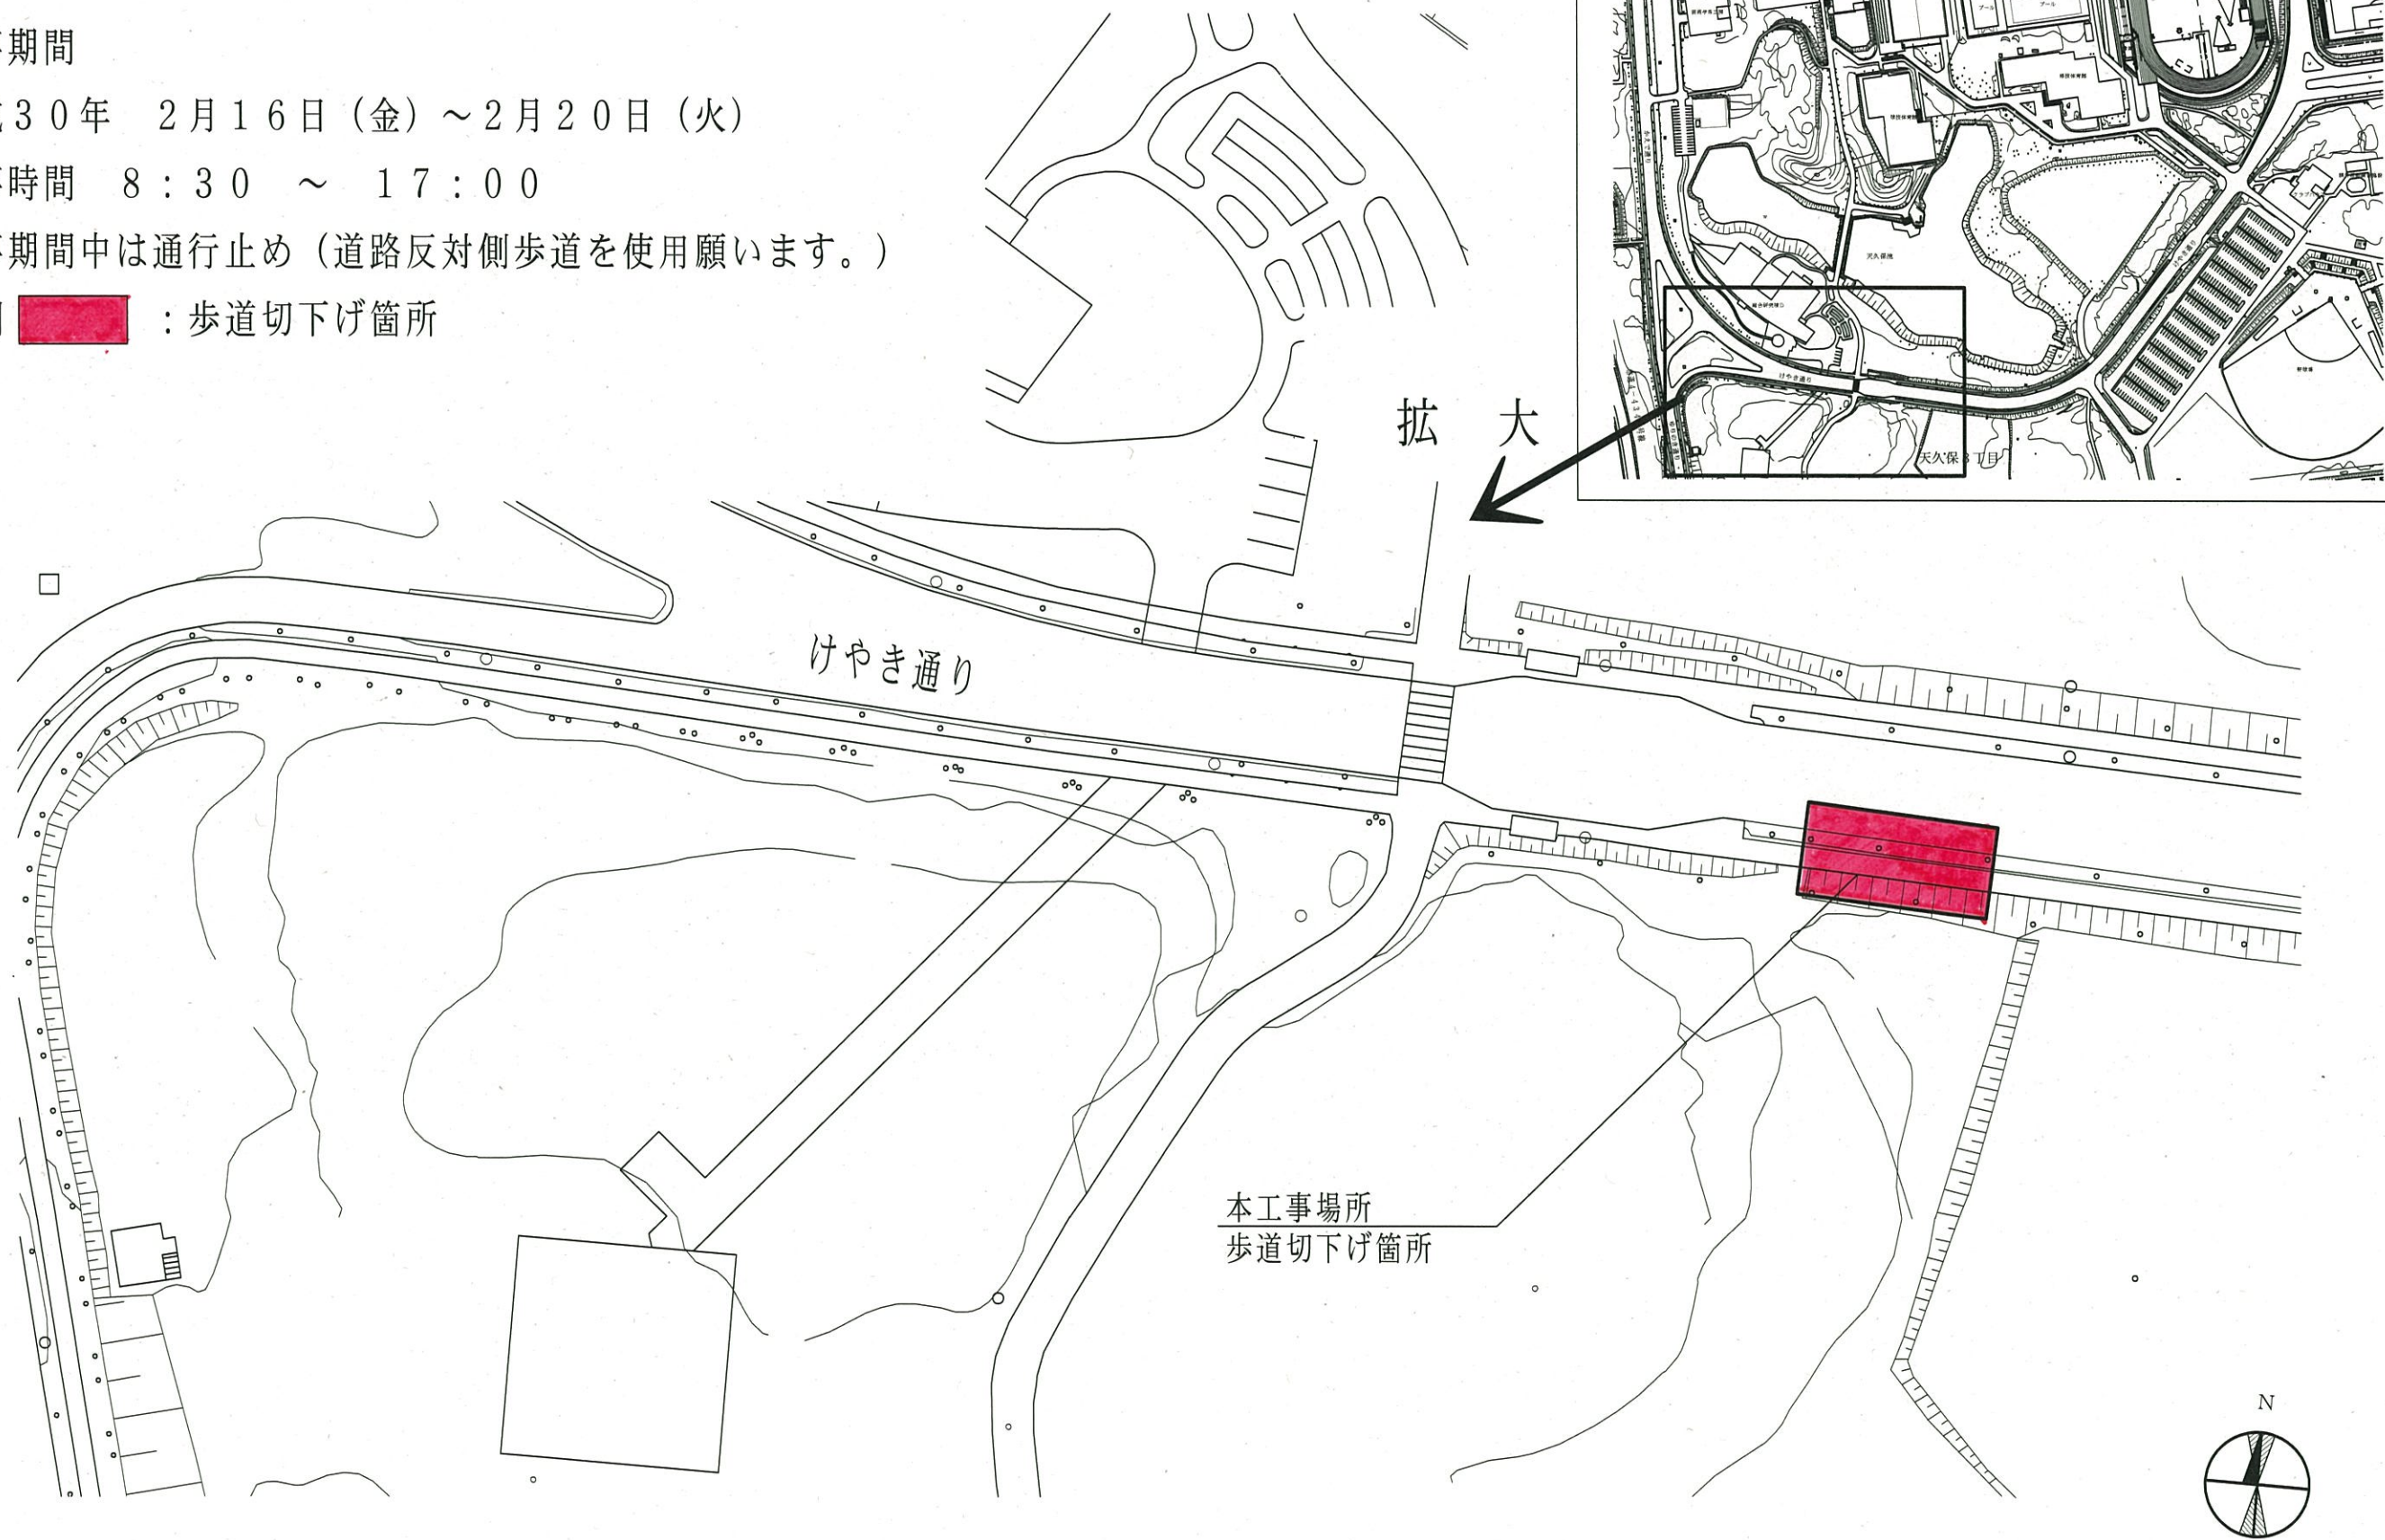

構内南地区工事場所周辺配置図 S=1/2,500