



工事用地使用エリア	主たる使用用途	使用面積 (㎡)
①周囲仮囲い区画内部分	工事作業スペース、資機材置き場等々	2,512
②出入口敷き鉄板部分	工事用仮設進入路	50
③ガードマンボックス部分	作業員休憩所	9
④2A棟 建築面積		1,048
《合計》	(建物周辺面積) ①+②+③-④=	1,523

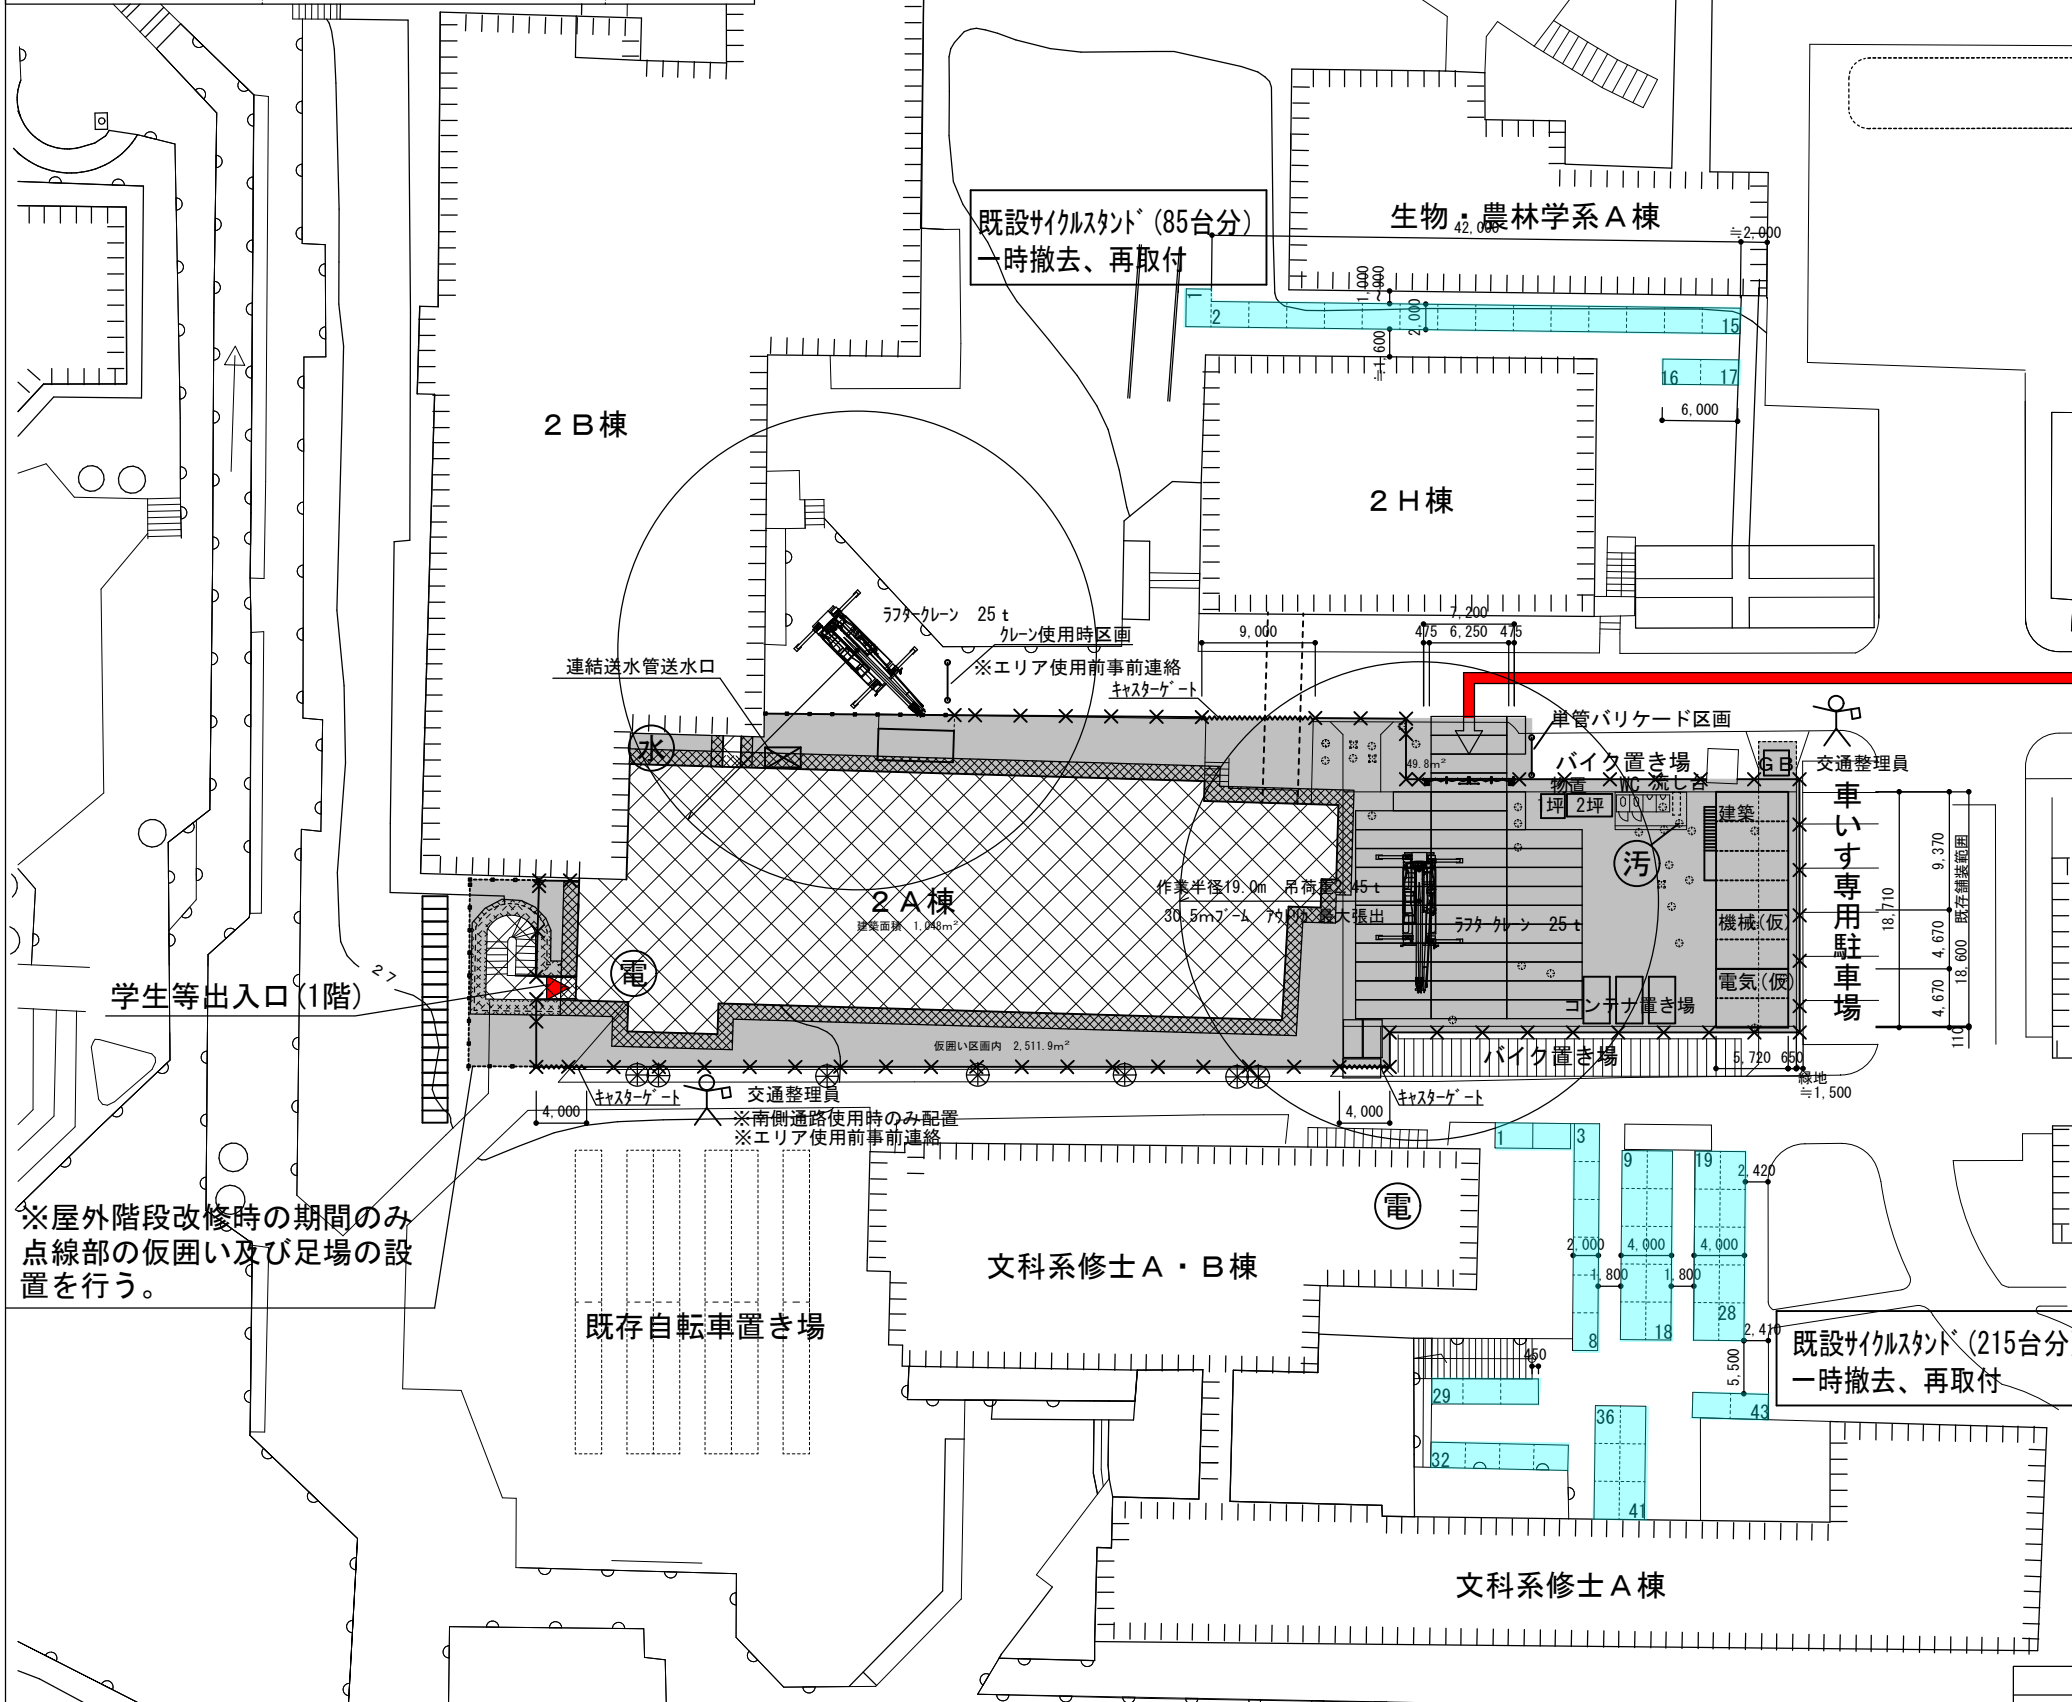

【凡例】

建築	現場事務所 (システムハウス 16坪×2階)
GB	ガードマンボックス W1,910×D1,910
WC	仮設トイレ (水洗式 大×2 小×2)
物置	仮設流し台
物置	2坪シャッター付き
物置	1坪シャッター付き
鉄板敷き	t22 6.0m×1.5m 37枚
鉄板敷き	t22 3.0m×1.5m 6枚

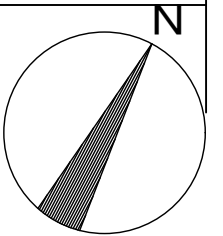

【凡例】

本工事建物	
本工事用地	
既存建物	
外部足場(900枠)+防音シート	
外部足場(900枠)+防音シート※屋外階段改修時	
仮囲い(万能鋼板h=2.0m)	
仮囲い※屋外階段改修時 (B型バリケードh=1.8m)	
仮囲い※連結送水管送水口 (簡易フェンスh=1.5m) 下部:パル柵 上部:ネット柵	
工事用ゲート(パルキャストゲートh=2.0m、W=6.25m)1か所	
工事用出入口 北側:W9,000×H1,600 1ヶ所 キャストゲート 南側:W4,000×H1,600 1ヶ所	
単管バリケード区画	
屋外歩行用ゴムマット (2B棟食堂への歩行者通路の確保)	
交通整理員	
水	工事用仮設用水の分岐位置 (検針メーターを設置)
電	工事用仮設用電気の分岐位置 (検針メーターを設置)
汚	工事用排水、及び汚水の放流位置

※屋外階段改修時の期間のみ
点線部の仮囲い及び足場の設
置を行う。

承認	検印	担当	作図	株式会社 田中工務店	
				工事名称	筑波大学2A棟改修その他工事
				図面名称	総合仮設計画図
縮尺	A1:1/300 A3:1/600	工事年月日	R1/8/7	図面番号	